


## Budynek nr 1 lokal A

### Rzut parteru:

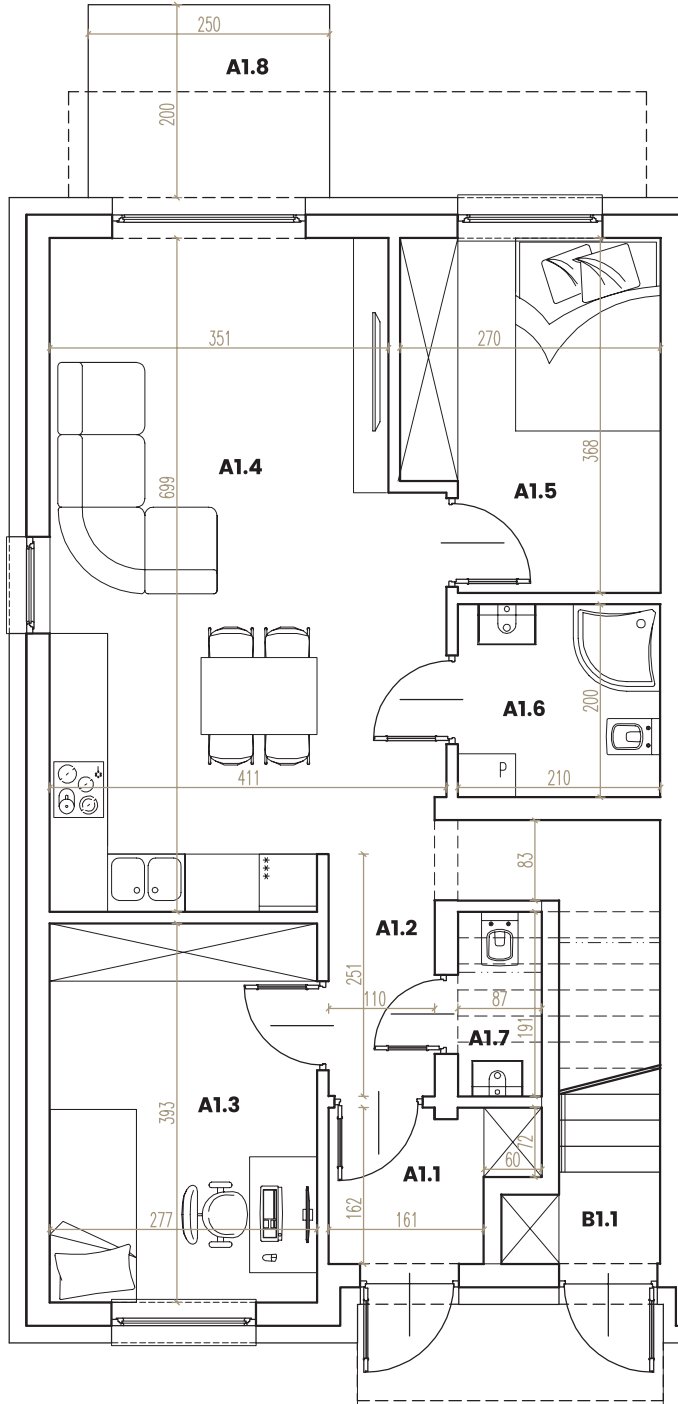

### Opis obiektu:

Mieszkania ul. Kazimierza Wielkiego  
Mszczonów (dz. nr ew. 1693/21)

Trzy budynki mieszkalne jednorodzinne  
dwulokalowe w zabudowie szeregowej.



### Lokalizacja mieszkania:



### Zestawienie pow. użytkowej:

Parter		
A1.1	Wiatrołap	2,89 m <sup>2</sup>
A1.2	Korytarz	3,70 m <sup>2</sup>
A1.3	Pokój	10,68 m <sup>2</sup>
A1.4	Salon + aneks kuchenny	25,93 m <sup>2</sup>
A1.5	Pokój	9,04 m <sup>2</sup>
A1.6	Łazienka	4,07 m <sup>2</sup>
A1.7	WC	1,30 m <sup>2</sup>
<b>Razem:</b>		<b>57,61 m<sup>2</sup></b>
A1.8	Taras	5,00 m <sup>2</sup>
Ogródek		85,20 m <sup>2</sup>

CSB Nieruchomości Sp. z o. o.  
96-320 Zbierzów, ul. Żwirowa 1

☎ tel. 697 188 899

✉ [biuro@csbnieruchomosci.pl](mailto:biuro@csbnieruchomosci.pl)