


Budynek nr 2 lokal A

Rzut parteru:

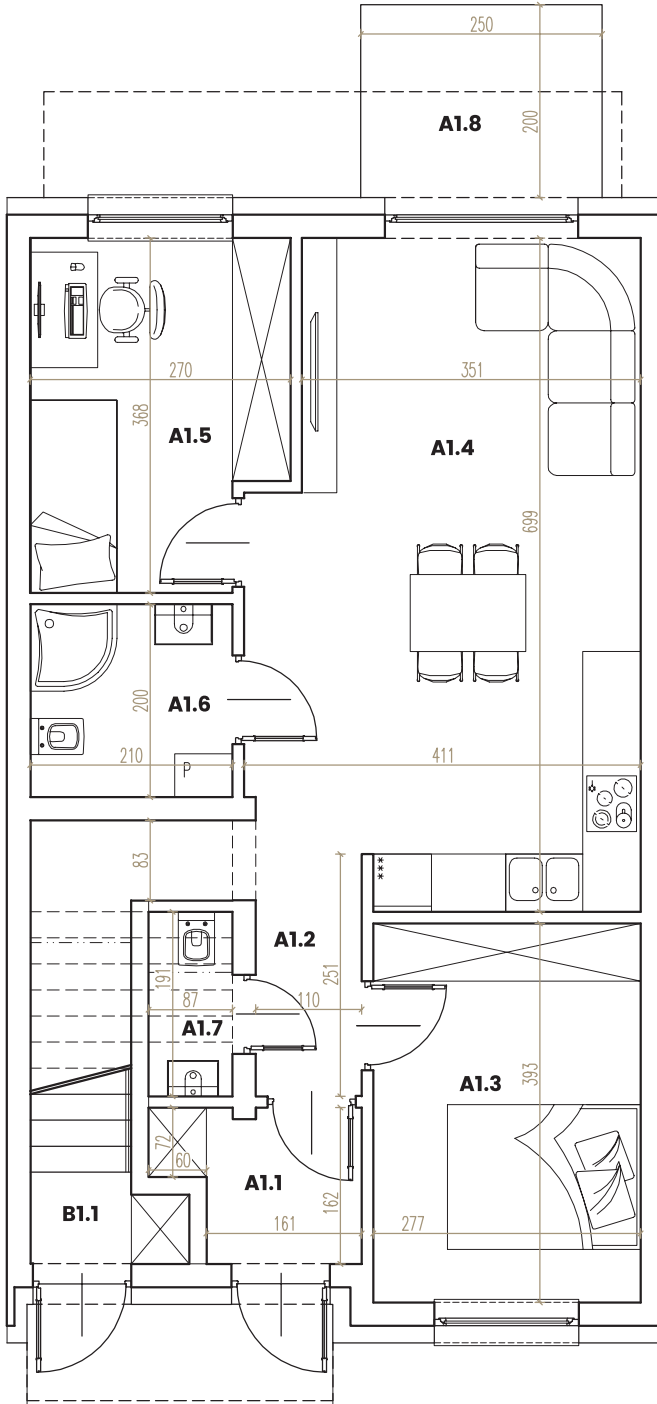

Opis obiektu:

Mieszkania ul. Kazimierza Wielkiego
Mszczonów (dz. nr ew. 1693/21)
Trzy budynki mieszkalne jednorodzinne
dwulokalowe w zabudowie szeregowej.



Lokalizacja mieszkania:



Zestawienie pow. użytkowej:

Parter		
A1.1	Wiatrołap	2,89 m ²
A1.2	Korytarz	3,70 m ²
A1.3	Pokój	10,68 m ²
A1.4	Salon + aneks kuchenny	25,93 m ²
A1.5	Pokój	9,04 m ²
A1.6	Łazienka	4,07 m ²
A1.7	WC	1,30 m ²
Razem:		57,61 m²
A1.8	Taras	5,00 m ²
Ogródek		21,20 m ²

CSB Nieruchomości Sp. z o. o.
96-320 Zbierzów, ul. Żwirowa 1

☎ tel. 697 188 899
✉ biuro@csbnieruchomosci.pl